
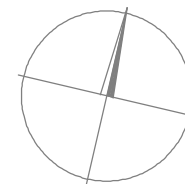



1

2

3

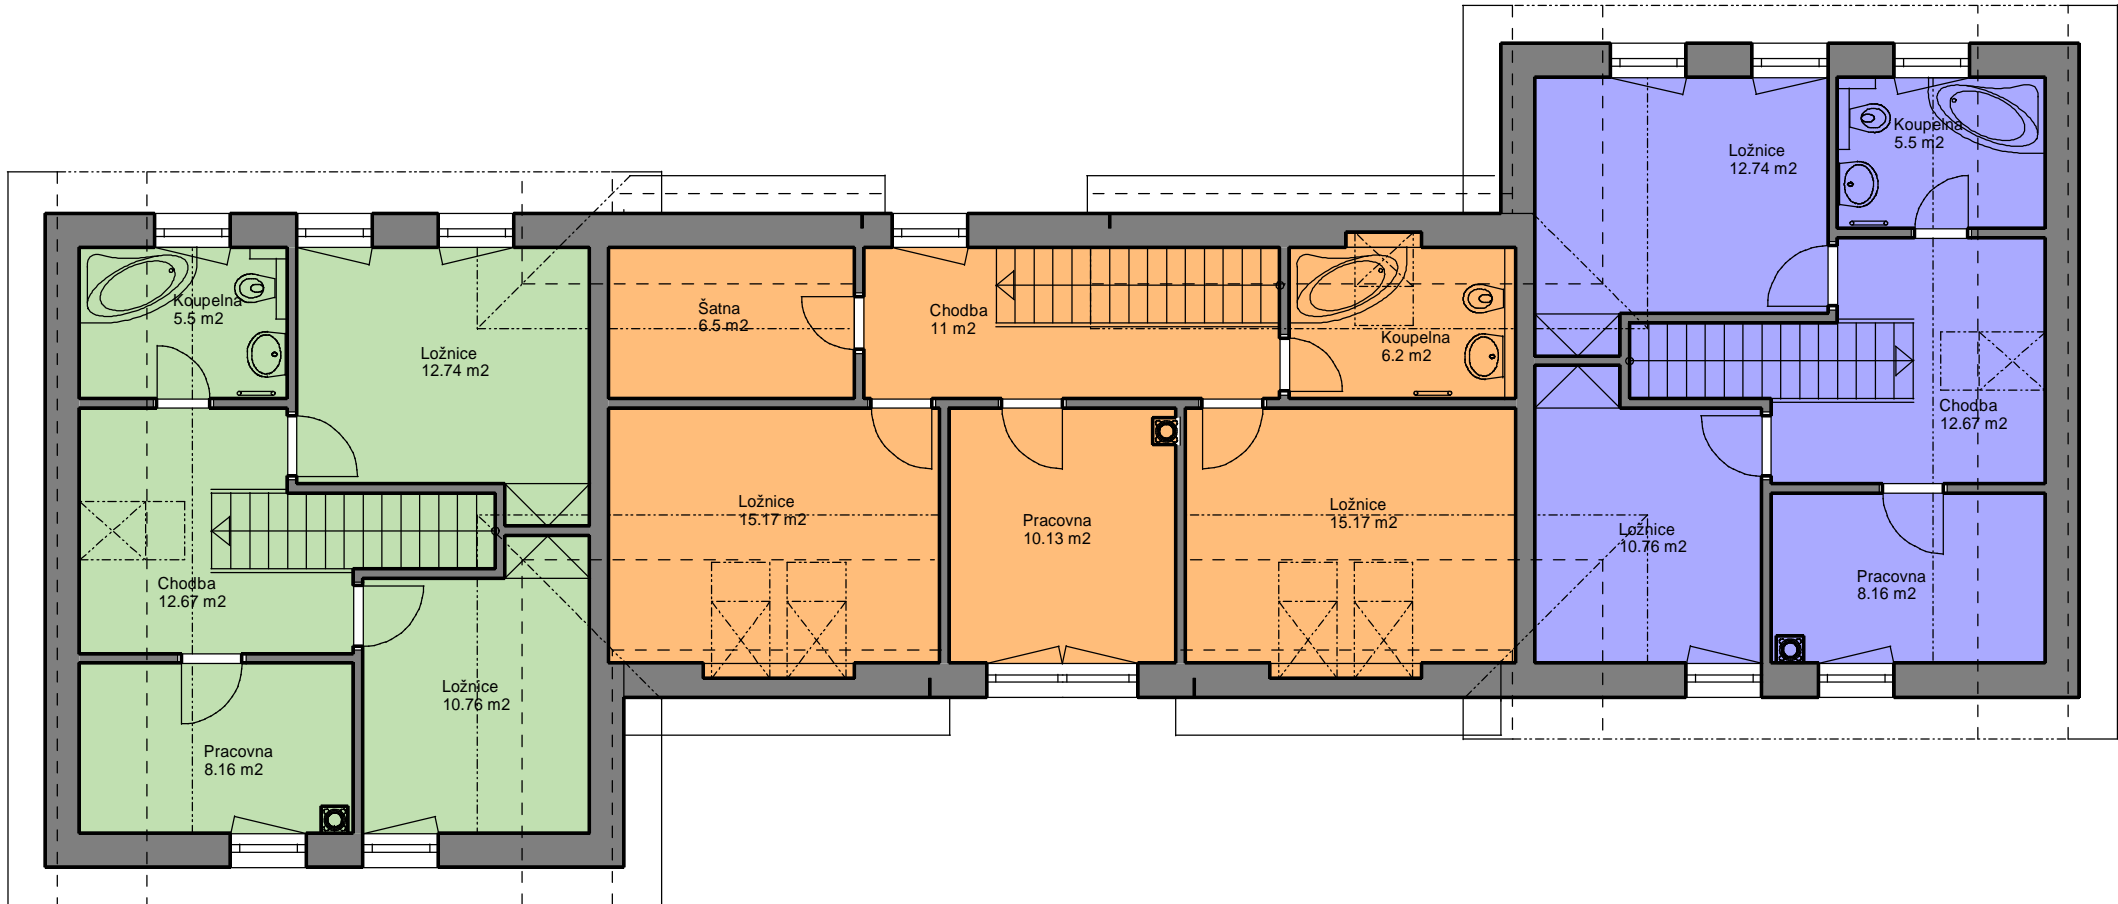

Půdorys podkroví

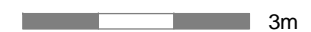

1:100