
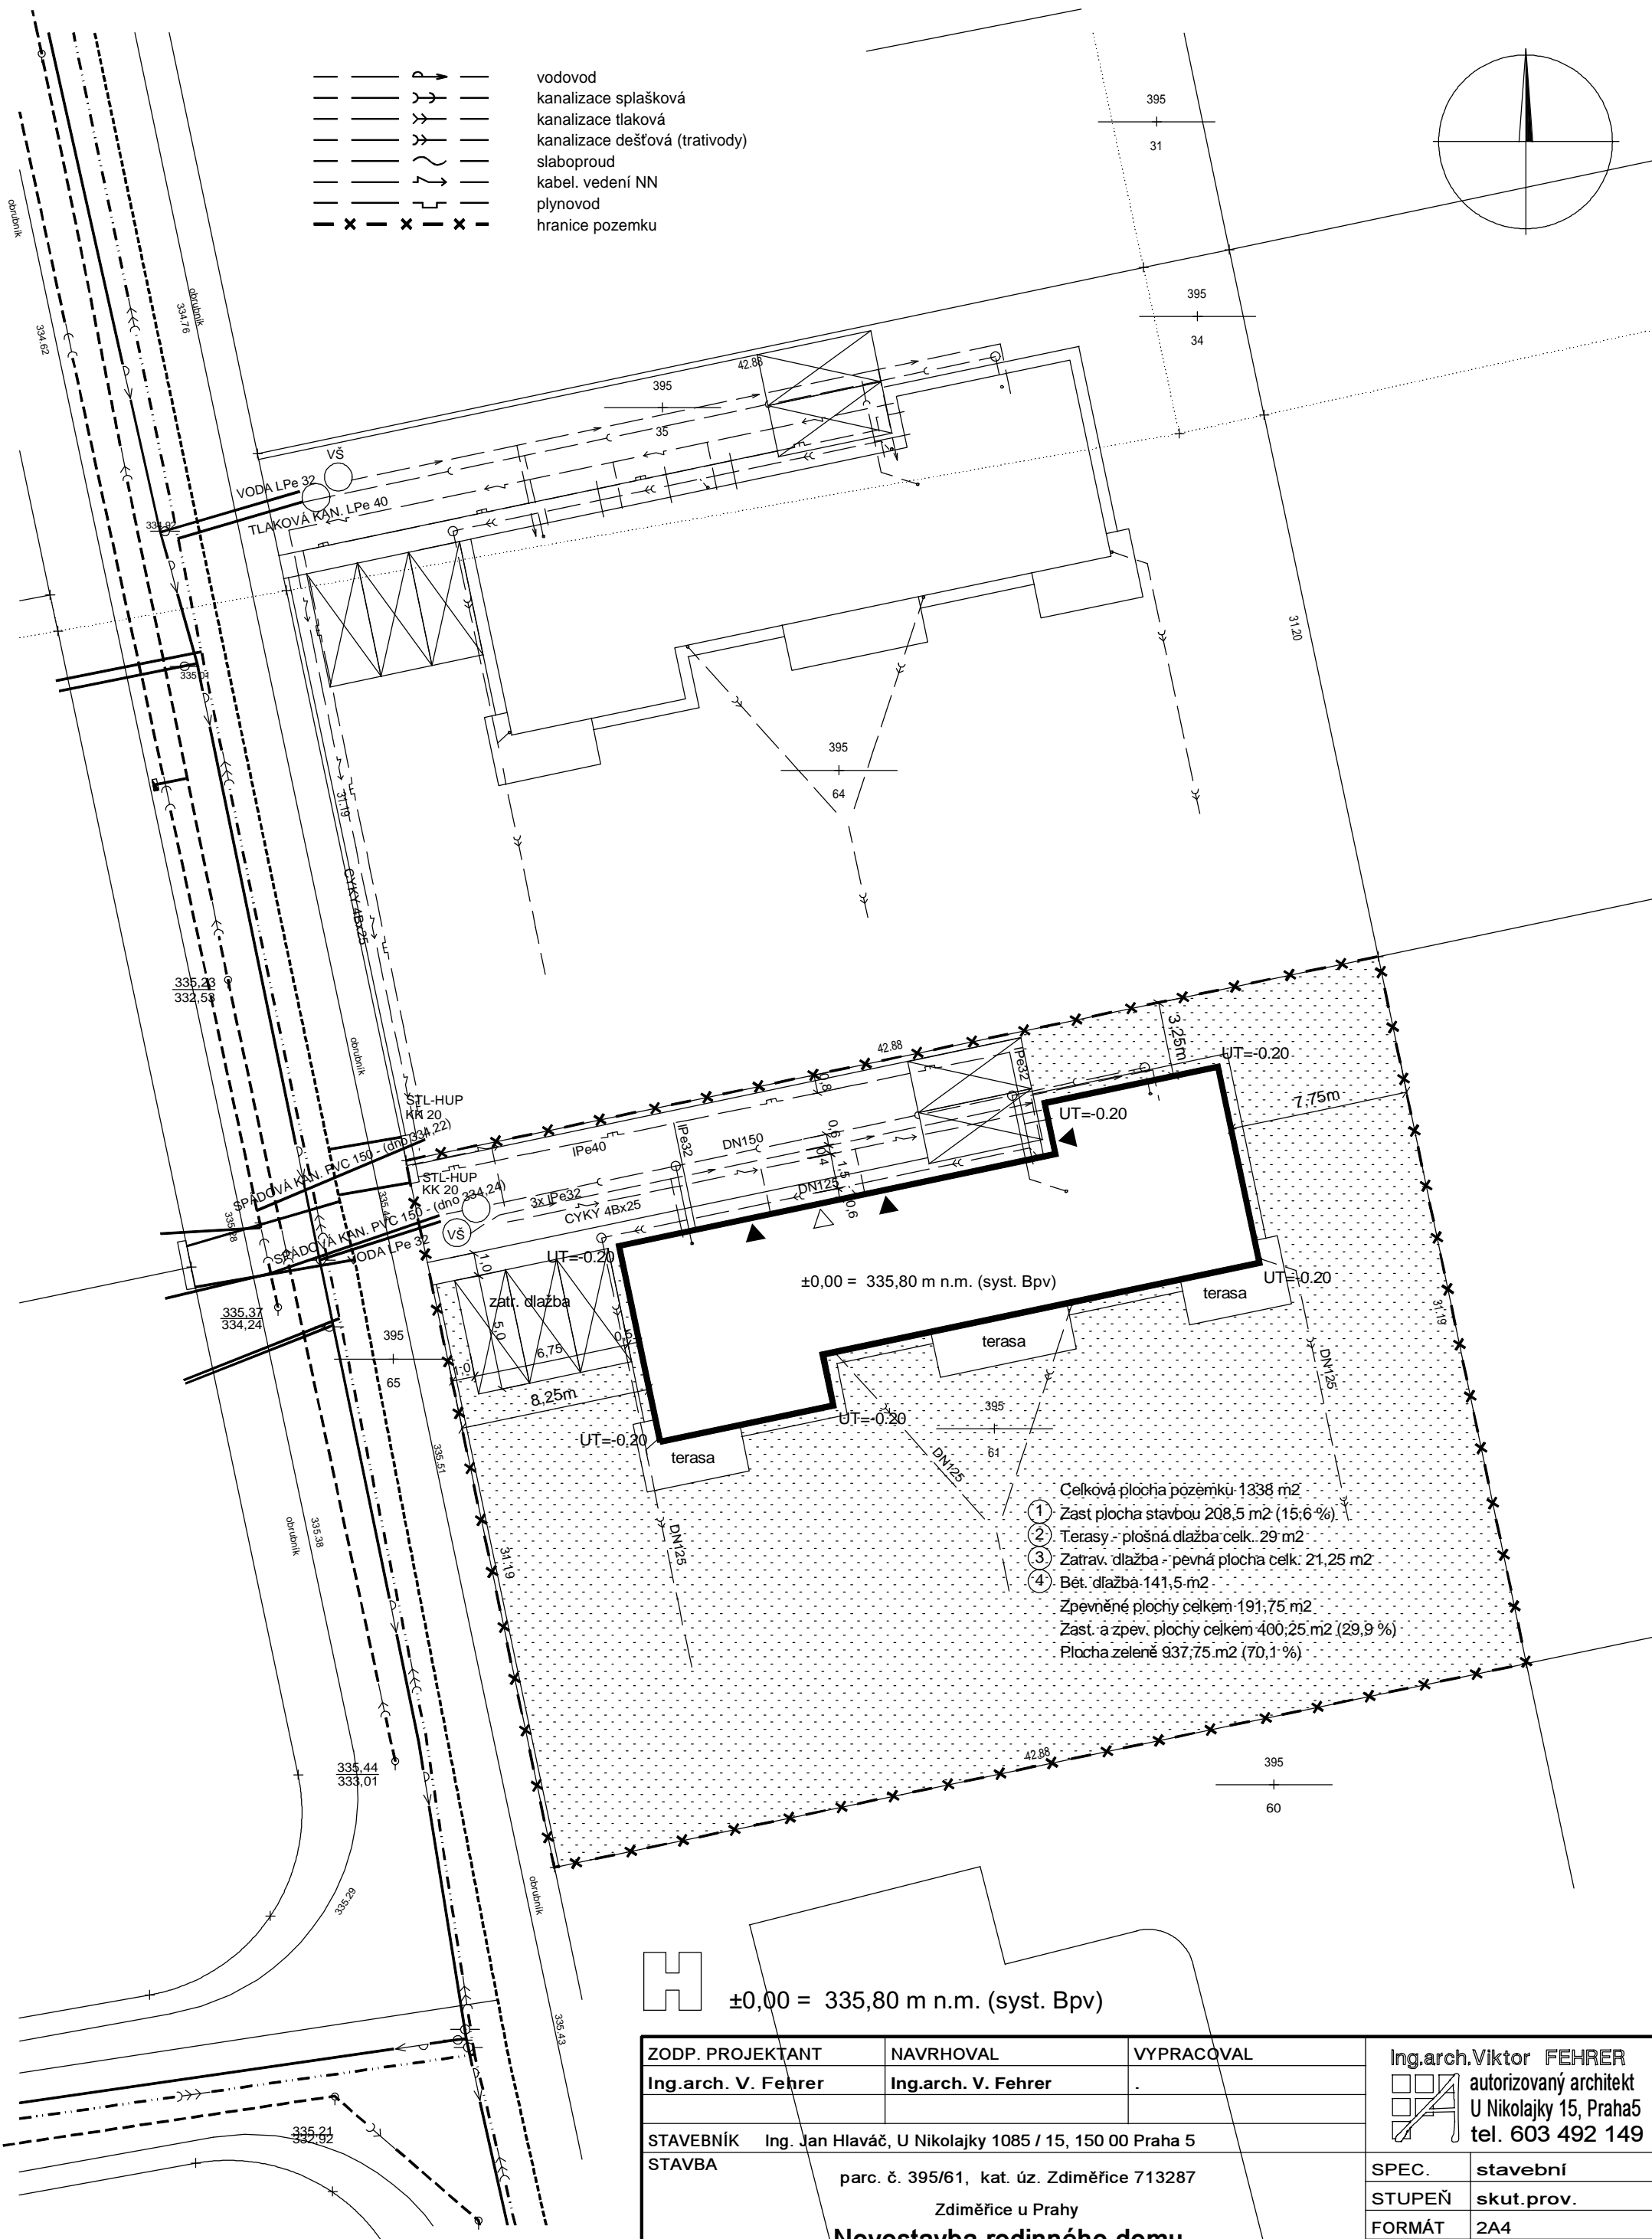


- P — vodovod
- Y — kanalizace splašková
- Y — kanalizace tlaková
- Y — kanalizace dešťová (trativody)
- ~ — slaboproud
- J — kabel. vedení NN
- — plynovod
- x - x - hranice pozemku

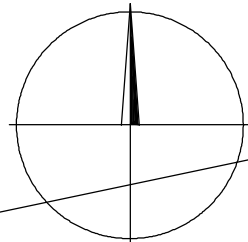

- Celková plocha pozemku: 1338 m²
- ① Zast. plocha stavbou 208,5 m² (15,6 %)
- ② Terasy - plošná dlažba celk. 29 m²
- ③ Zatrav. dlažba - pevná plocha celk. 21,25 m²
- ④ Bét. dlažba 141,5 m²
- Zpevněné plochy celkem 191,75 m²
- Zast. a zpevn. plochy celkem 400,25 m² (29,9 %)
- Plocha zeleně 937,75 m² (70,1 %)

H ±0,00 = 335,80 m n.m. (syst. Bpv)

ZODP. PROJEKTANT Ing.arch. V. Fehrer	NAVRHOVAL Ing.arch. V. Fehrer	VYPRACOVAL -	Ing.arch.Viktor FEHRER autorizovaný architekt U Nikolajky 15, Praha5 tel. 603 492 149
STAVEBNÍK Ing. Jan Hlaváč, U Nikolajky 1085 / 15, 150 00 Praha 5			SPEC. stavební STUPEŇ skut. prov. FORMÁT 2A4 DATUM 25.09.2007 ZAK.ČÍSLO 080305 MĚŘITKO 1:250
STAVBA parc. č. 395/61, kat. úz. Zdiměřice 713287 Zdiměřice u Prahy Novostavba rodinného domu Skutečné provedení stavby			
OBSAH Koordinační situace			Čís.VÝKR. 1sk